


2e verdieping

Zolder met 1 slaapkamer

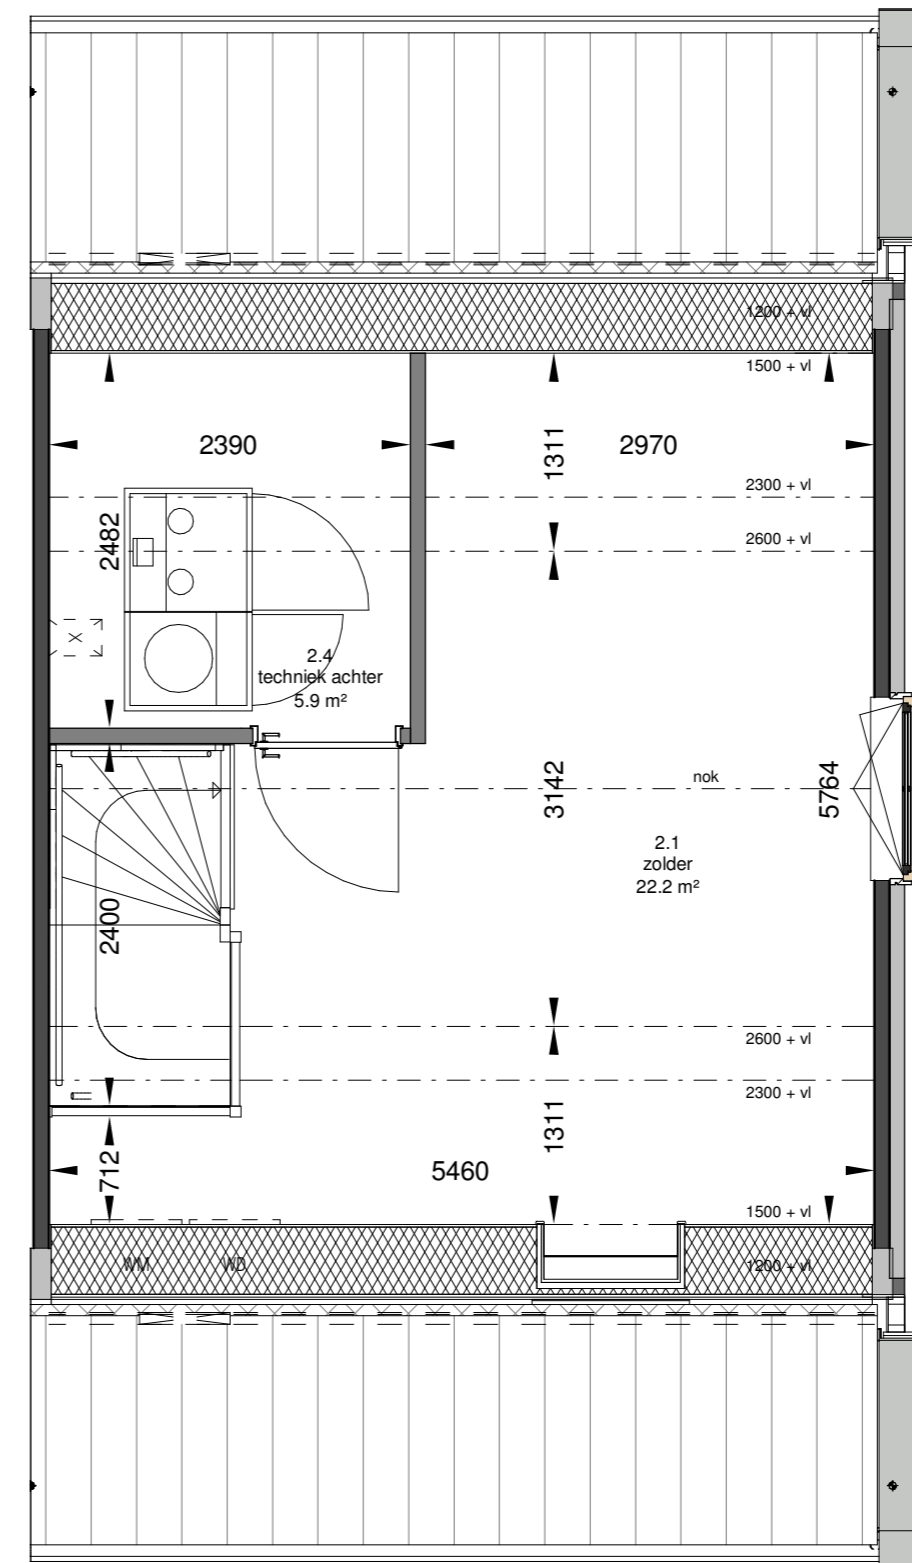

2e verdieping

Afgesloten techniekruimte

betreft:
2 onder 1 kap - Optie 2e verd.

Kopersopties

project: **Bergse Buren**

locatie:
Bergen op Zoom

era contour | TBI

Zilverstraat 39
2718 RP Zoetermeer
Postbus 62
2700 AB Zoetermeer
T +31 79 317 01 70
E info@eracontour.nl
www.eracontour.nl

datum: 27-10-2021
getekend: GC/RB
schaal: 1:50
formaat: A2

fase: VK
projectnummer: 2439
tekeningnummer: KO-00-816