





**Achtergevel**

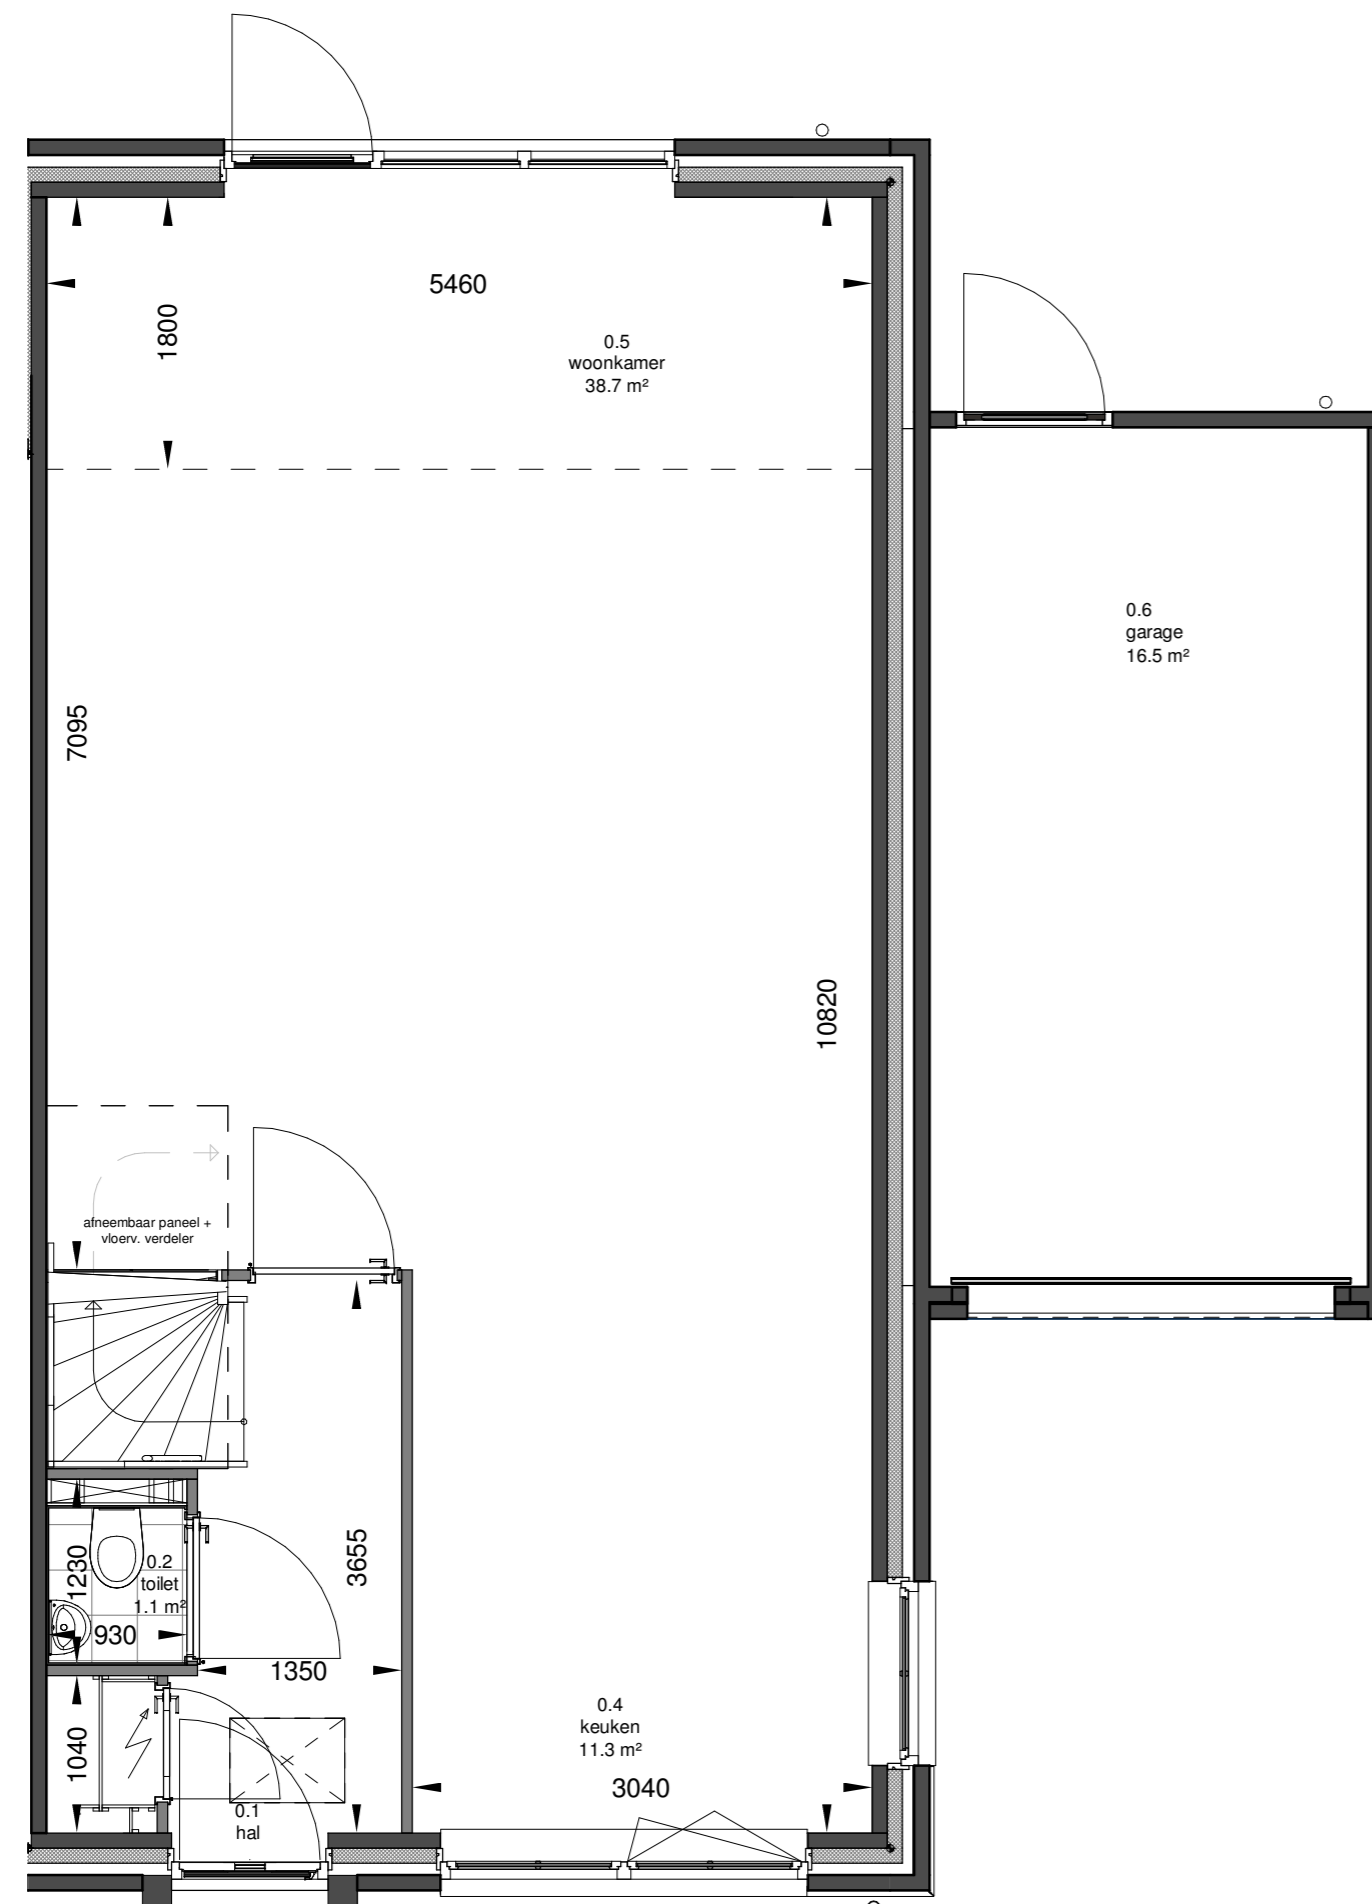

**Begane grond**

Aanbouw begane grond 1,8 meter diep

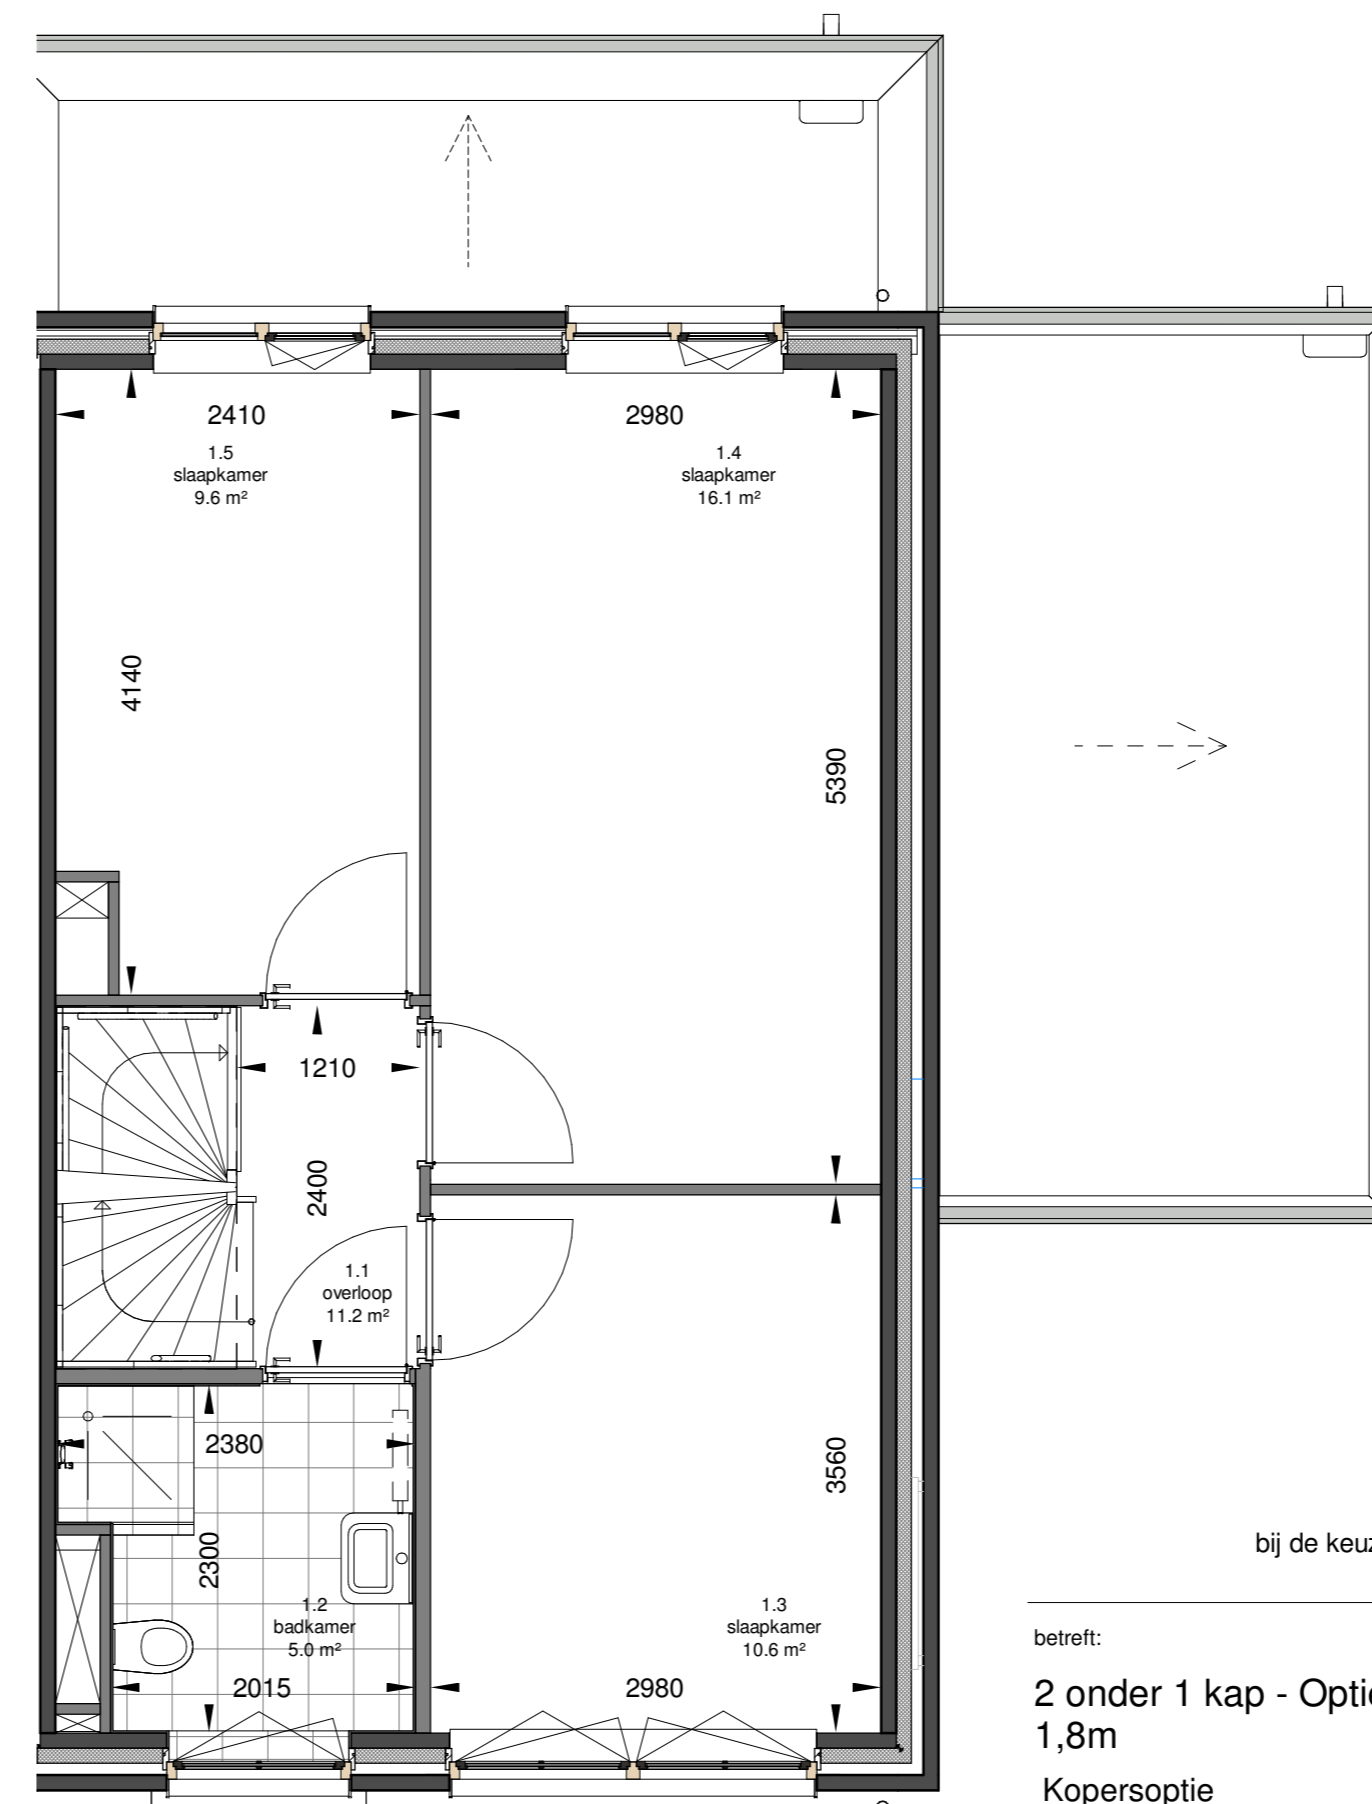

**1e verdieping**

Aanbouw eerste verdieping 1,8 meter diep

bij de keuze voor een uitbouw blijft de positie van de gevelopeningen in de achtergevel ongewijzigd

betreft:  
**2 onder 1 kap - Optie uitbouw 1,8m**  
 Kopersoptie



Zilverstraat 39  
 2718 RP Zoetermeer  
 Postbus 62  
 2700 AB Zoetermeer  
 T +31 79 317 01 70  
 E info@eracontour.nl  
 www.eracontour.nl

project: **Bergse Buren**  
 Bergen op Zoom

datum:	getekend:	schaal:	formaat:
27-10-2021	GC/RB	1:50	A2
fase:	projectnummer:	tekeningnummer:	
BA	2439	KO-00-805	