



Achtergevel

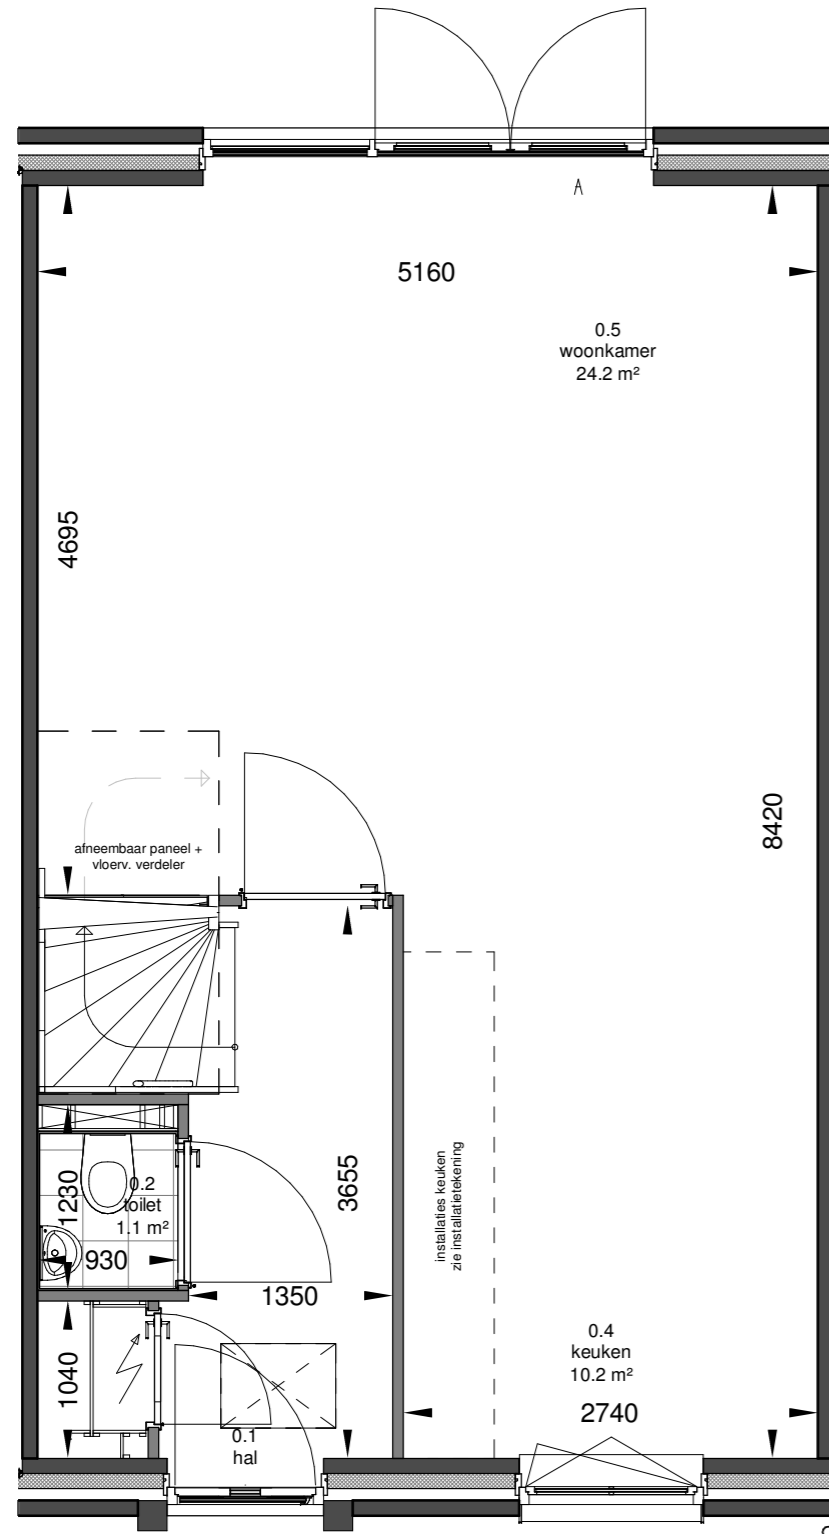


Begane grond

Kozijn achtergevel wijzigen naar een dubbele deur met één zijlicht

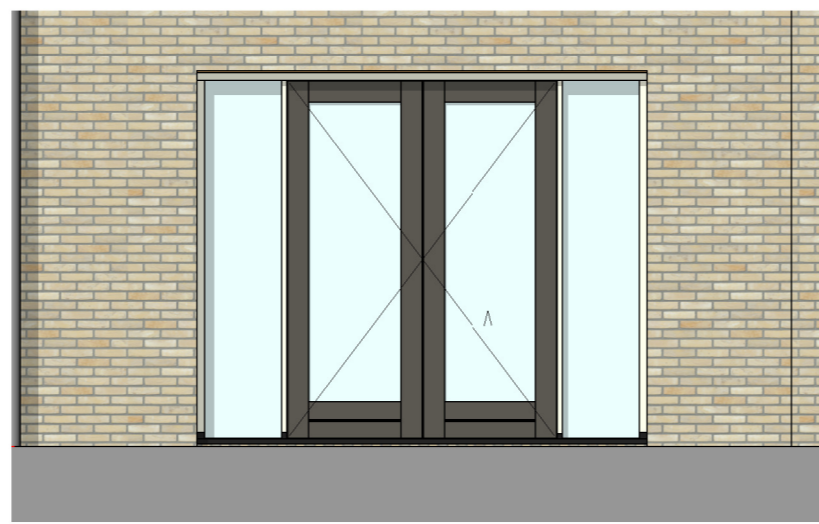


Achtergevel

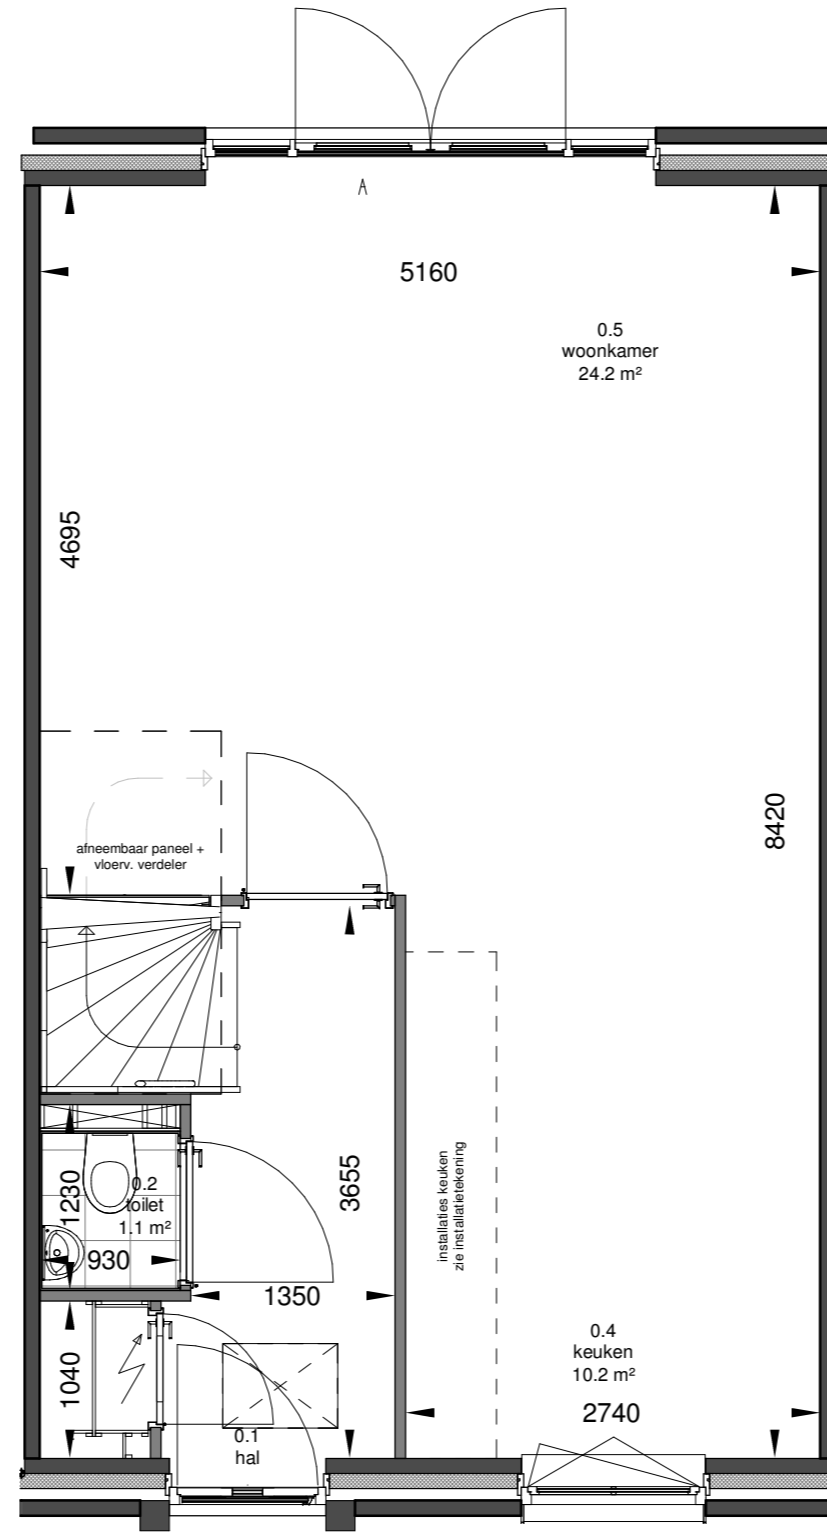


Begane grond

Kozijn achtergevel wijzigen naar een dubbele deuren met zijlichten

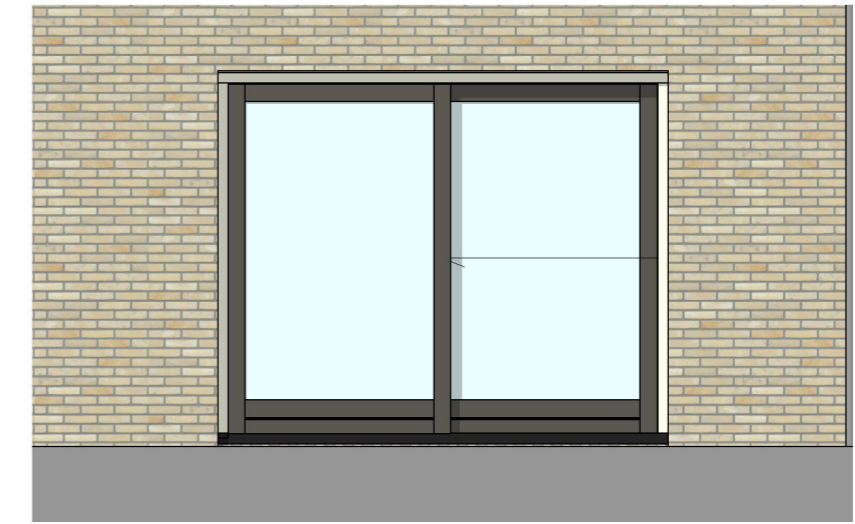

Achtergevel

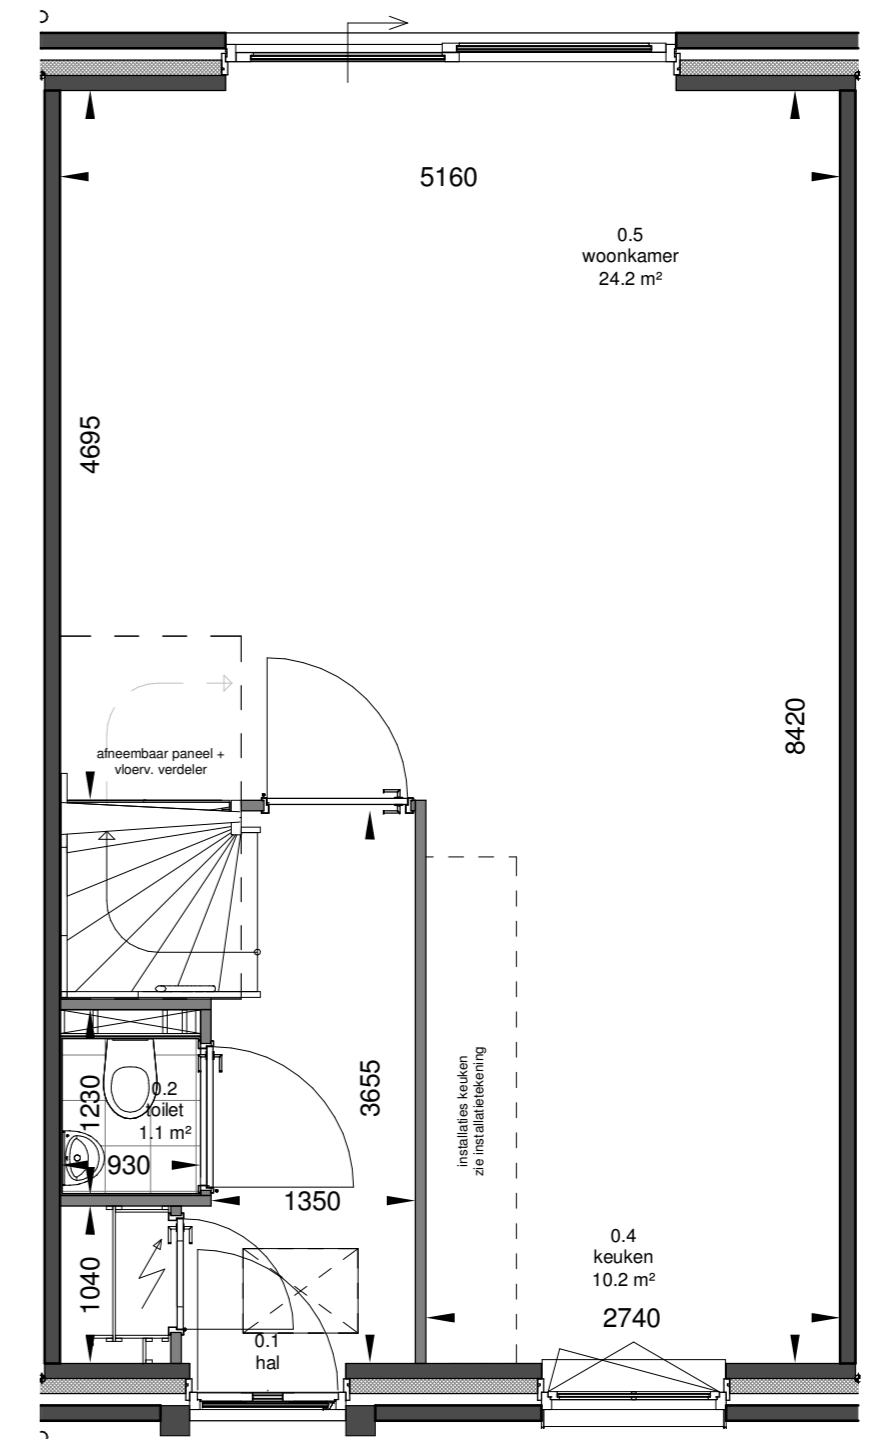

Begane grond

Kozijn achtergevel wijzigen naar een schuifpui 2-delig

betreft:  
2-laags kap - Optie BG

Kopersopties

project: **Bergse Buren**  
Bergen op Zoom



Zilverstraat 39  
2718 RP Zoetermeer  
Postbus 62  
2700 AB Zoetermeer  
T +31 79 317 01 70  
E info@eracontour.nl  
www.eracontour.nl

|                      |                        |                              |                |
|----------------------|------------------------|------------------------------|----------------|
| datum:<br>27-10-2021 | getekend:<br>GC/RB     | schaal:<br>1:50              | formaat:<br>A2 |
| fase:<br>BA          | projectnummer:<br>2439 | tekeningnummer:<br>KO-00-801 |                |