


2e verdieping

Zolder met 1 slaapkamer

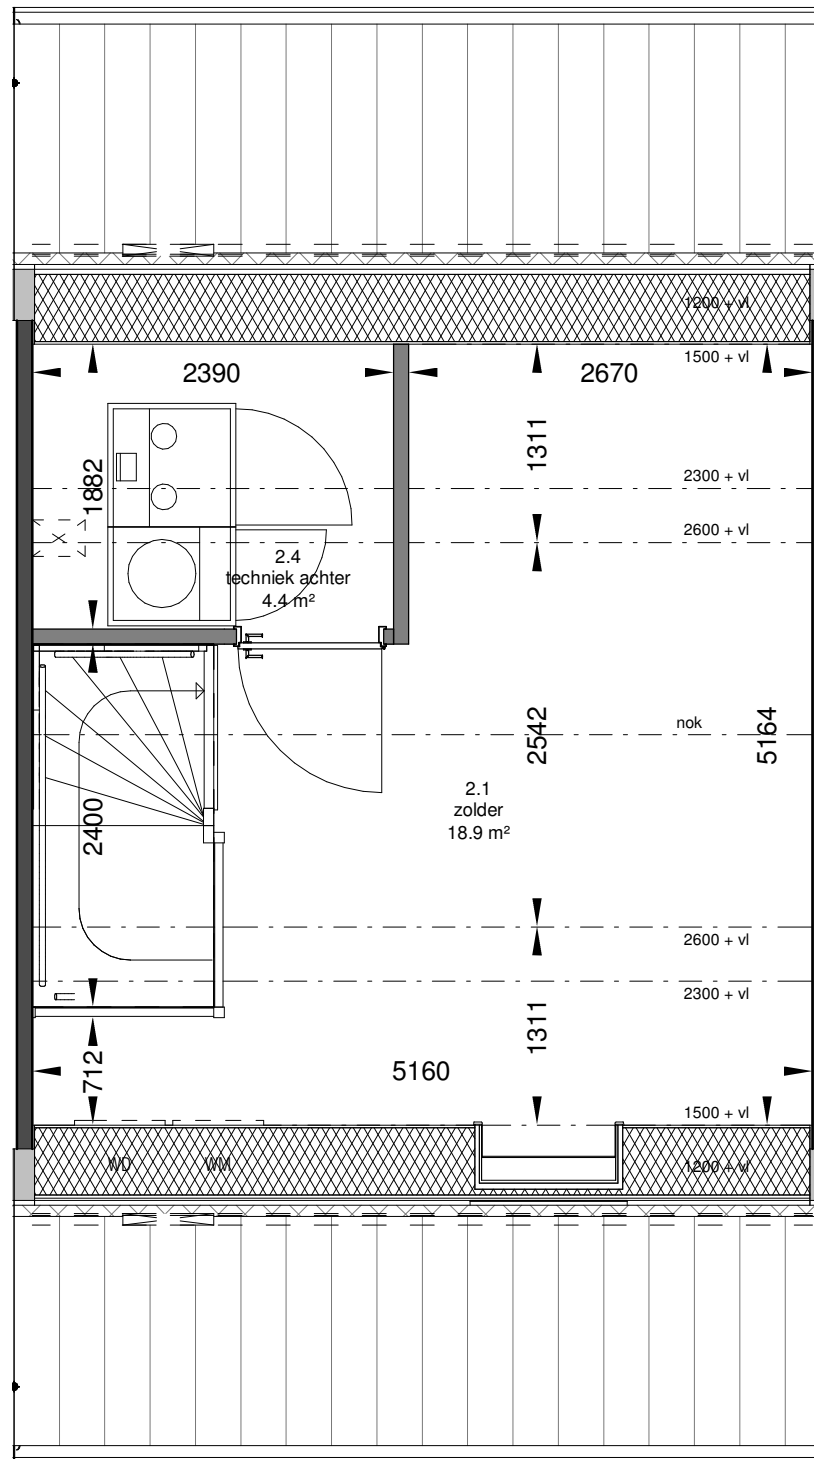

2e verdieping

Afgesloten techniekruimte

betreft:

2-laags kap - Optie 2e verd.

Kopersopties

project:

*Bergse
Buren*

locatie:

Bergen op Zoom

 era contour | TBI

datum:

27-10-2021

getekend:

GC/RB

schaal:

1:50

formaat:

A3

fase:

VK

projectnummer:

2439

tekeningnummer:

KO-00-812

Zilverstraat 39
2718 RP Zoetermeer
Postbus 62
2700 AB Zoetermeer
T +31 79 317 01 70
E info@eracontour.nl
www.eracontour.nl