



begane grond

Afgesloten keuken

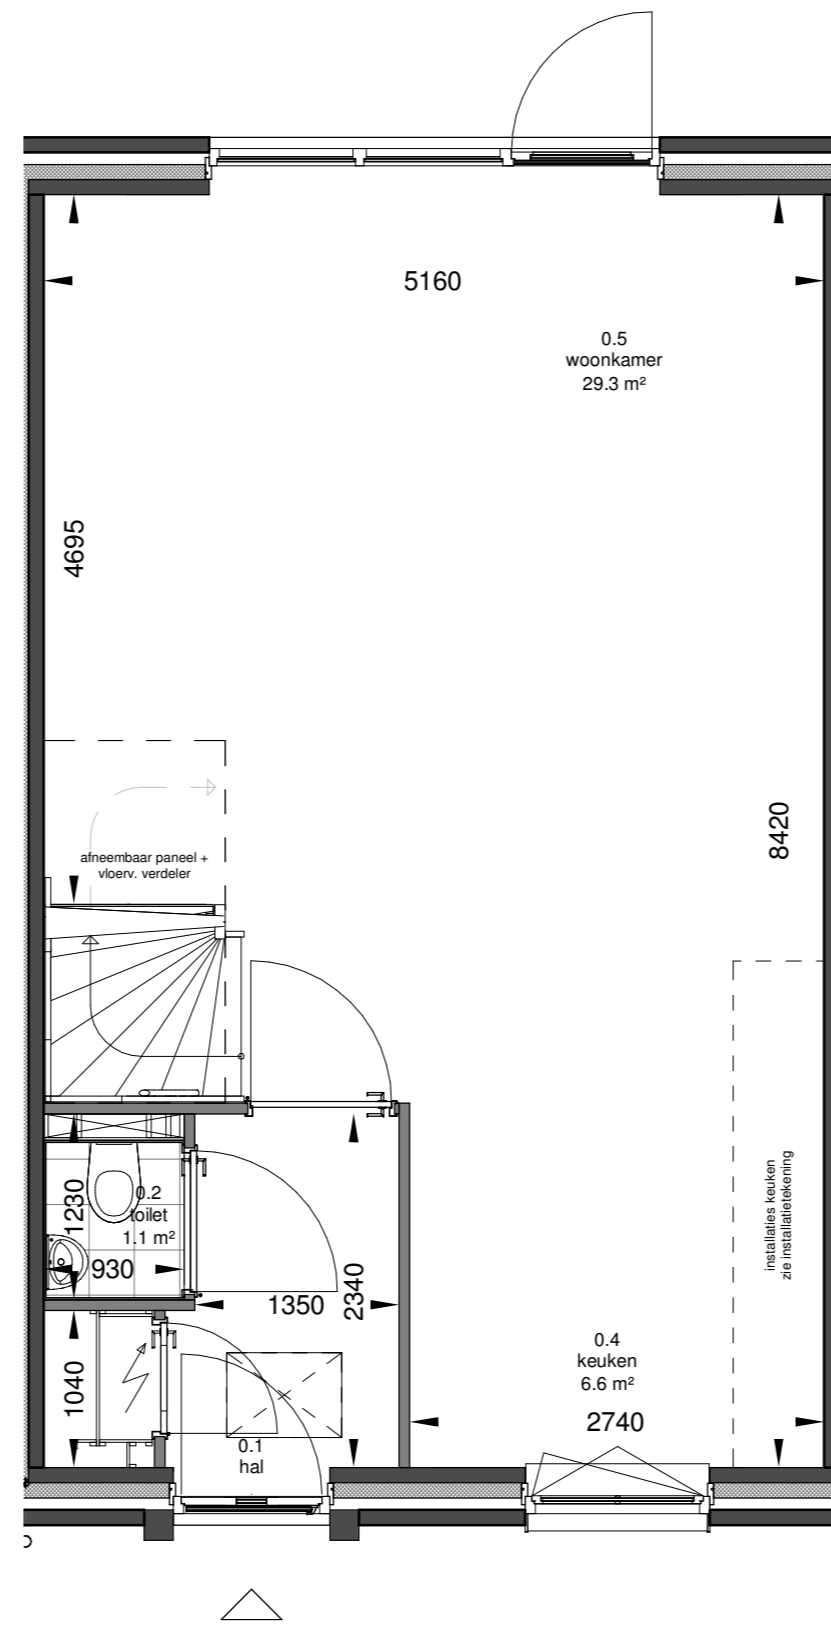

begane grond

Hal verkleinen

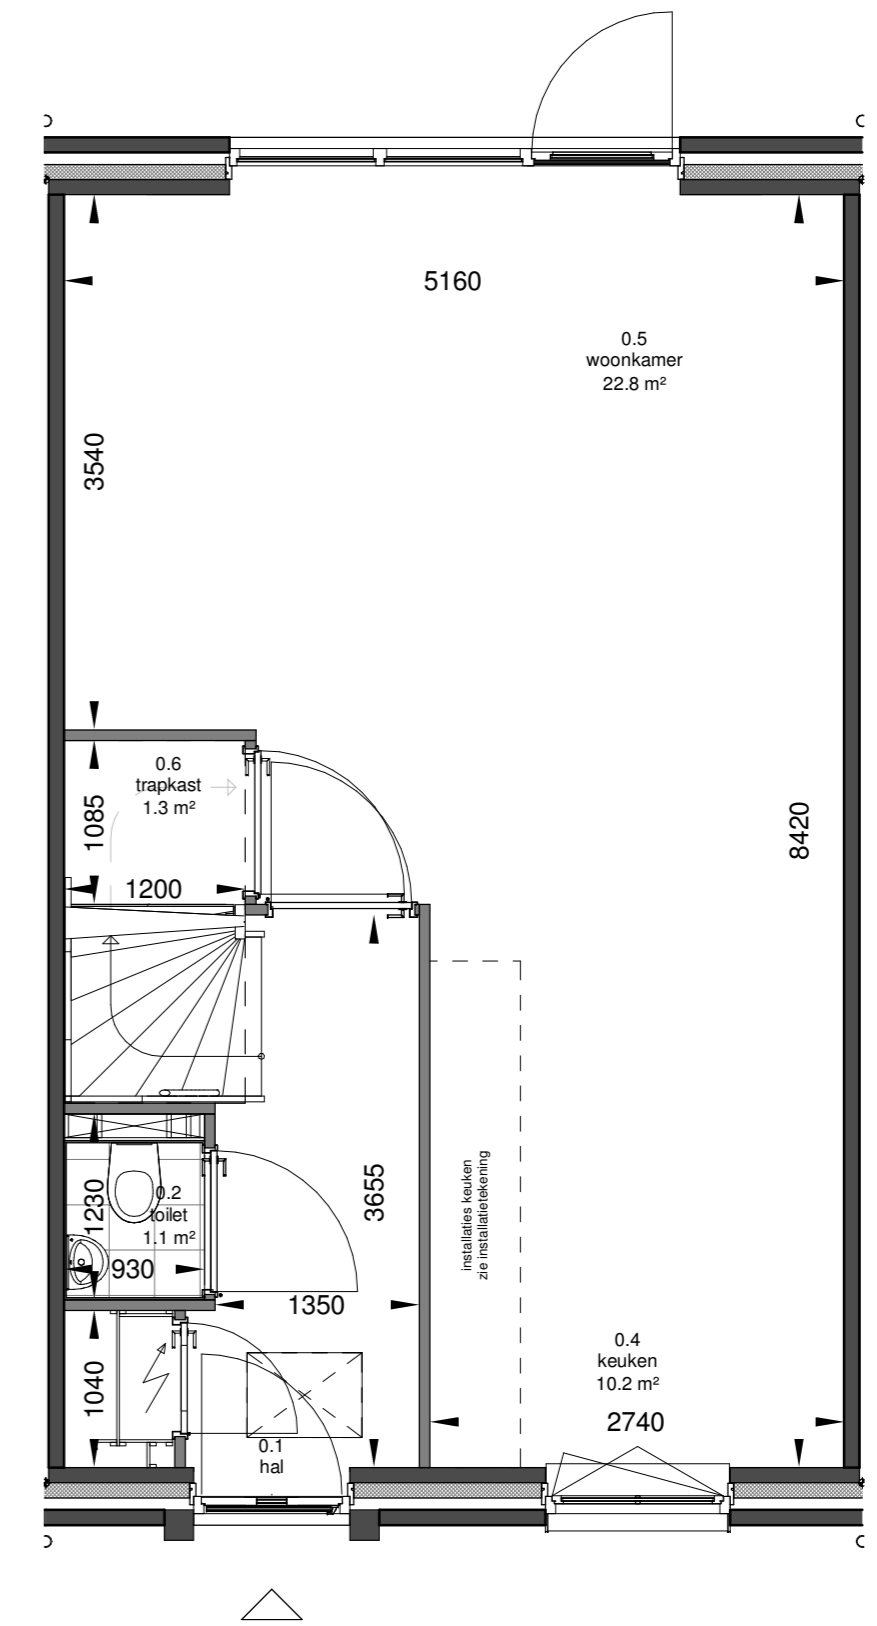

begane grond

Trapkast

betreft:
2-laags kap - Optie BG

Kopersopties

project: **Bergse Buren**
locatie: Bergen op Zoom



Zilverstraat 39
2718 RP Zoetermeer
Postbus 62
2700 AB Zoetermeer
T +31 79 317 01 70
E info@eracontour.nl
www.eracontour.nl

datum: 27-10-2021	getekend: GC/RB	schaal: 1:50	formaat: A2
fase: VK	projectnummer: 2439	tekeningnummer: KO-00-810	