





**Achtergevel**

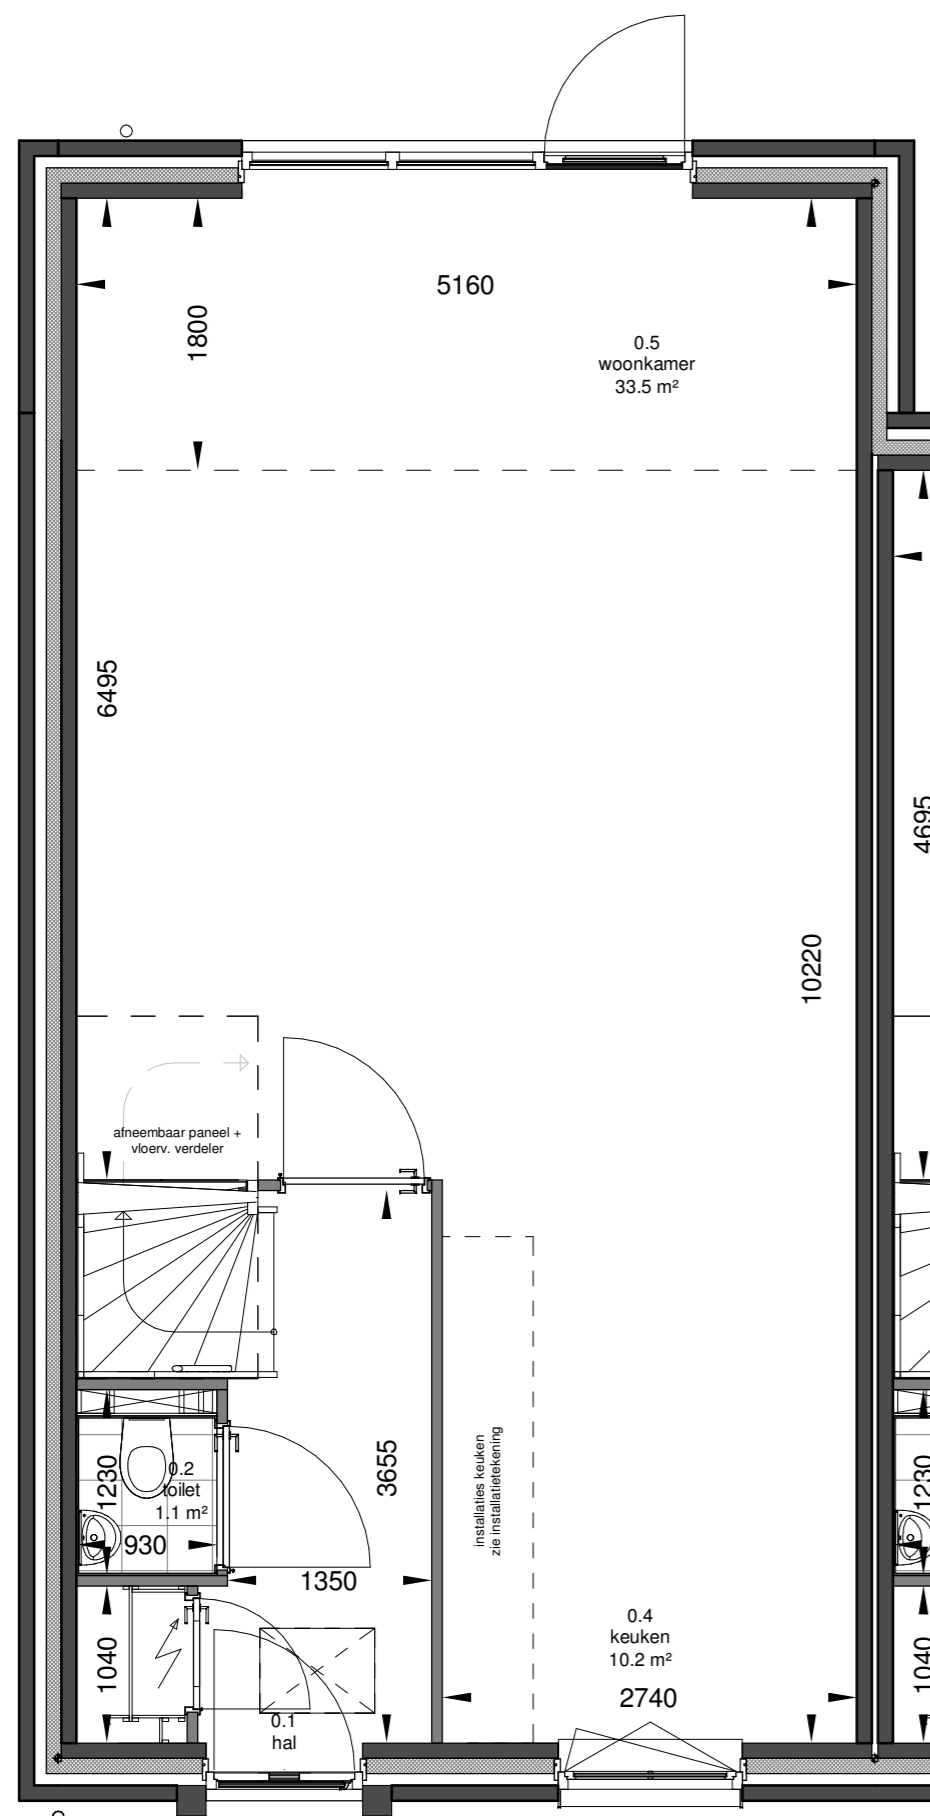

**Begane grond**

Aanbouw begane grond 1,8 meter diep

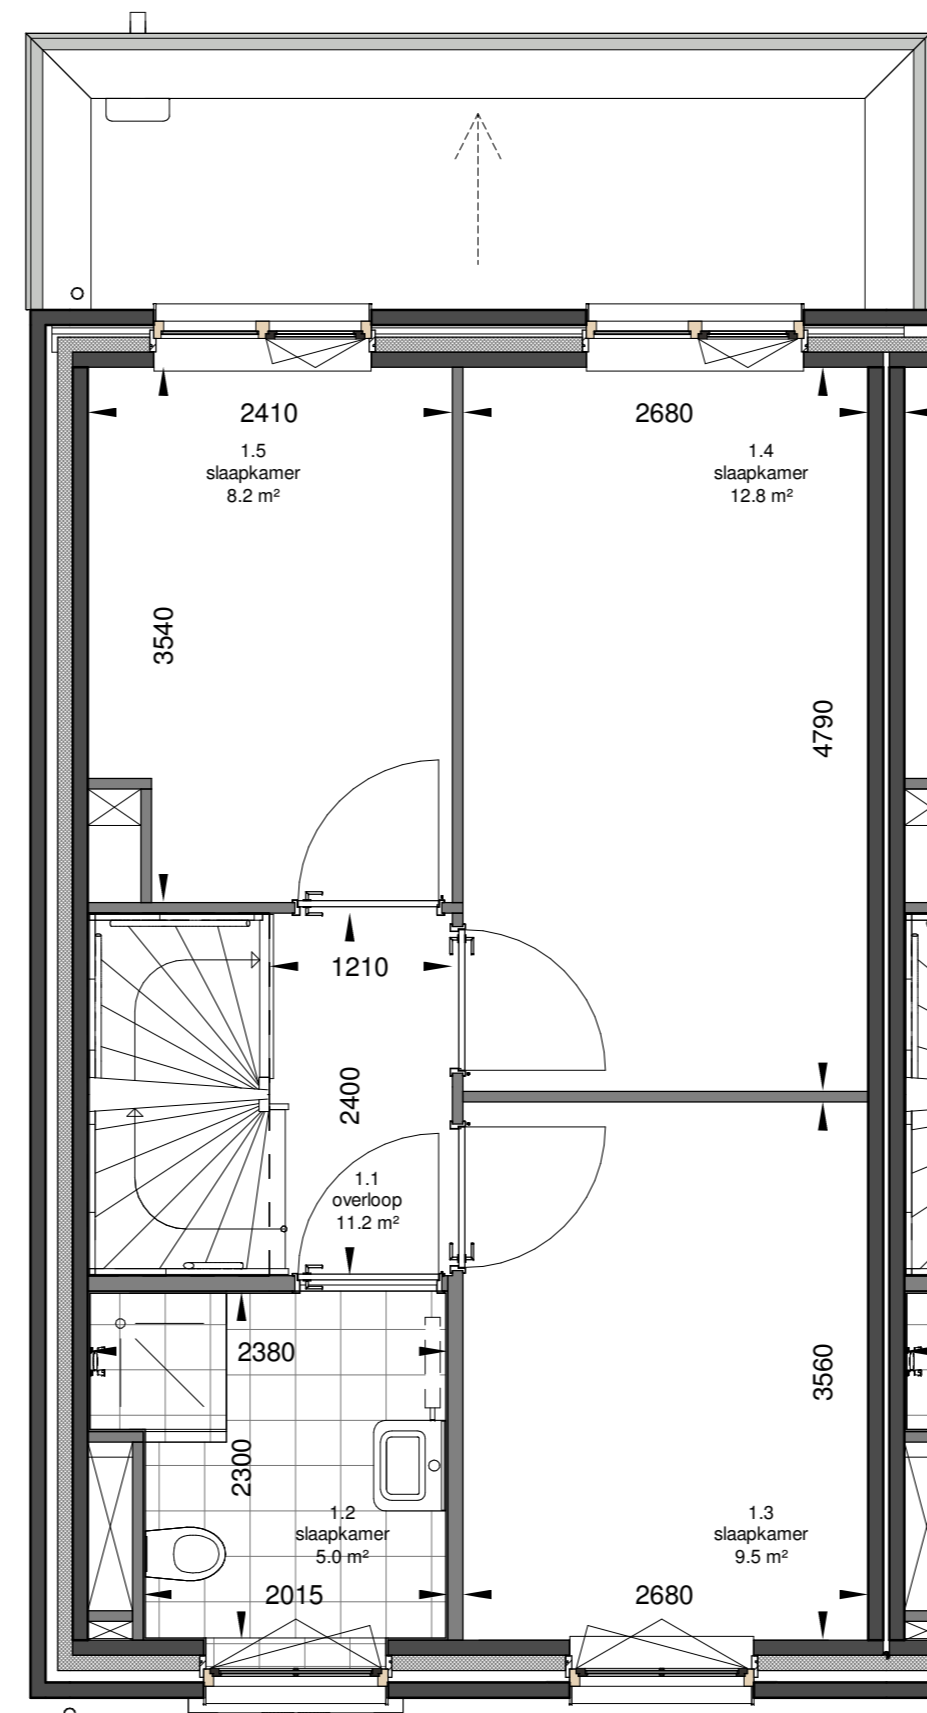

**1e verdieping**

Aanbouw eerste verdieping 1,8 meter diep

bij de keuze voor een uitbouw blijft de positie van de gevelopeningen in de achtergevel ongewijzigd

betreft:

2-laags kap - Optie uitbouw 1,8m



Zilverstraat 39  
2718 RP Zoetermeer  
Postbus 62  
2700 AB Zoetermeer  
T +31 79 317 01 70  
E info@eracontour.nl  
www.eracontour.nl

Kopersoptie

project:



Bergen op Zoom

datum:

27-10-2021

getekend:

GC/RB

schaal:

1:50

formaat:

A2

fase:

BA

projectnummer:

2439

tekeningnummer:

KO-00-800