



**eerste verdieping**

Zolder met WM en WD

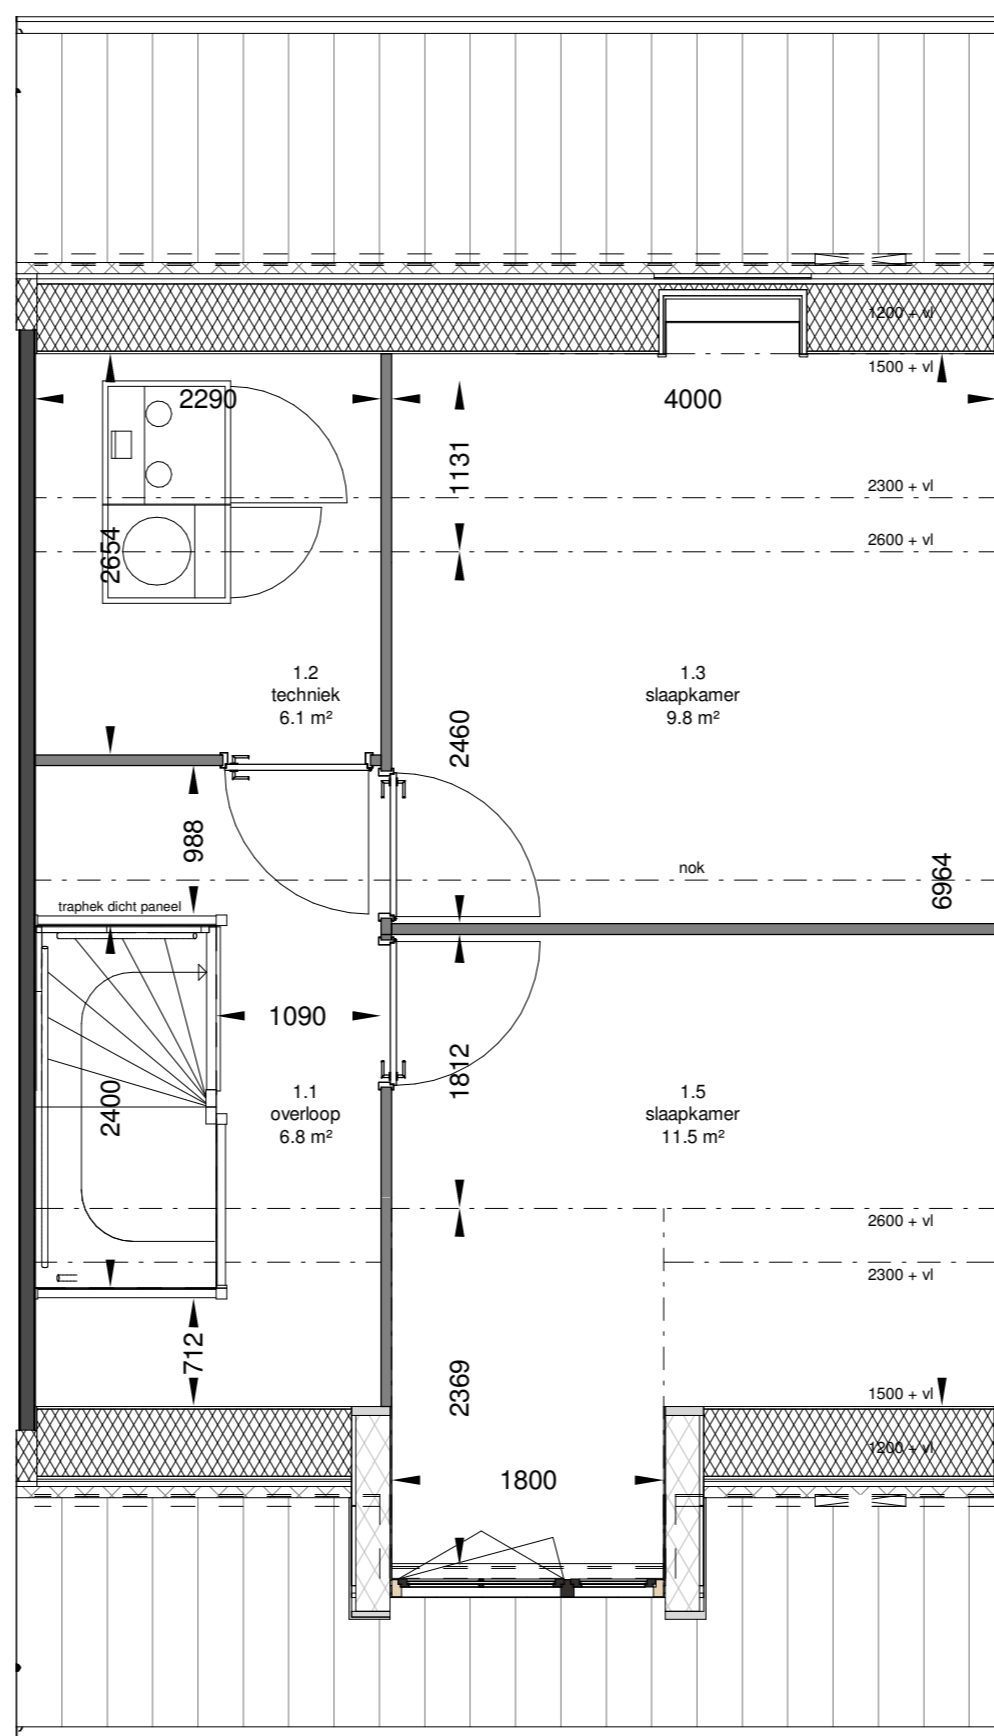

**eerste verdieping**

Zolder met 2 slaapkamers

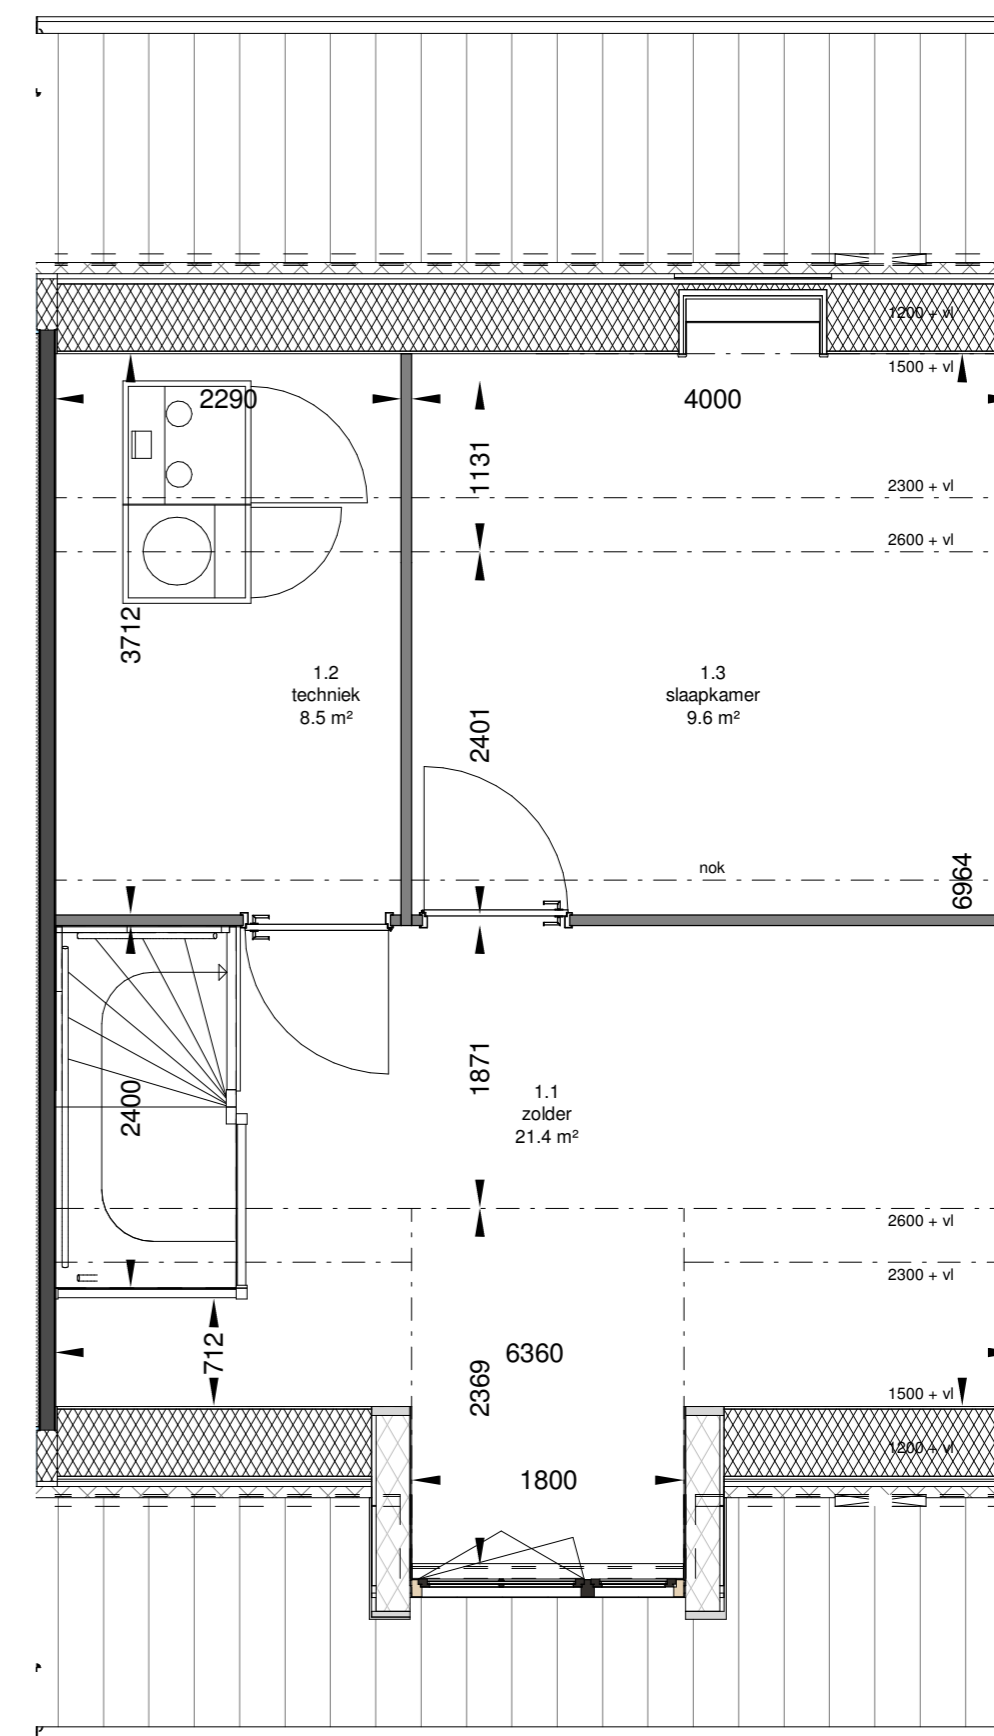

**eerste verdieping**

Techniekrimte vergroten

betreft:  
LLB - Optie 1e verd.

Kopersopties

project: **Bergse Buren**  
locatie: Bergen op Zoom



Zilverstraat 39  
2718 RP Zoetermeer  
Postbus 62  
2700 AB Zoetermeer  
T +31 79 317 01 70  
E info@eracontour.nl  
www.eracontour.nl

datum: 27-10-2021	getekend: GC/RB	schaal: 1:50	formaat: A2
fase: VK	projectnummer: 2439	tekeningnummer: KO-00-813	