



**begane grond**

Hal verkleinen

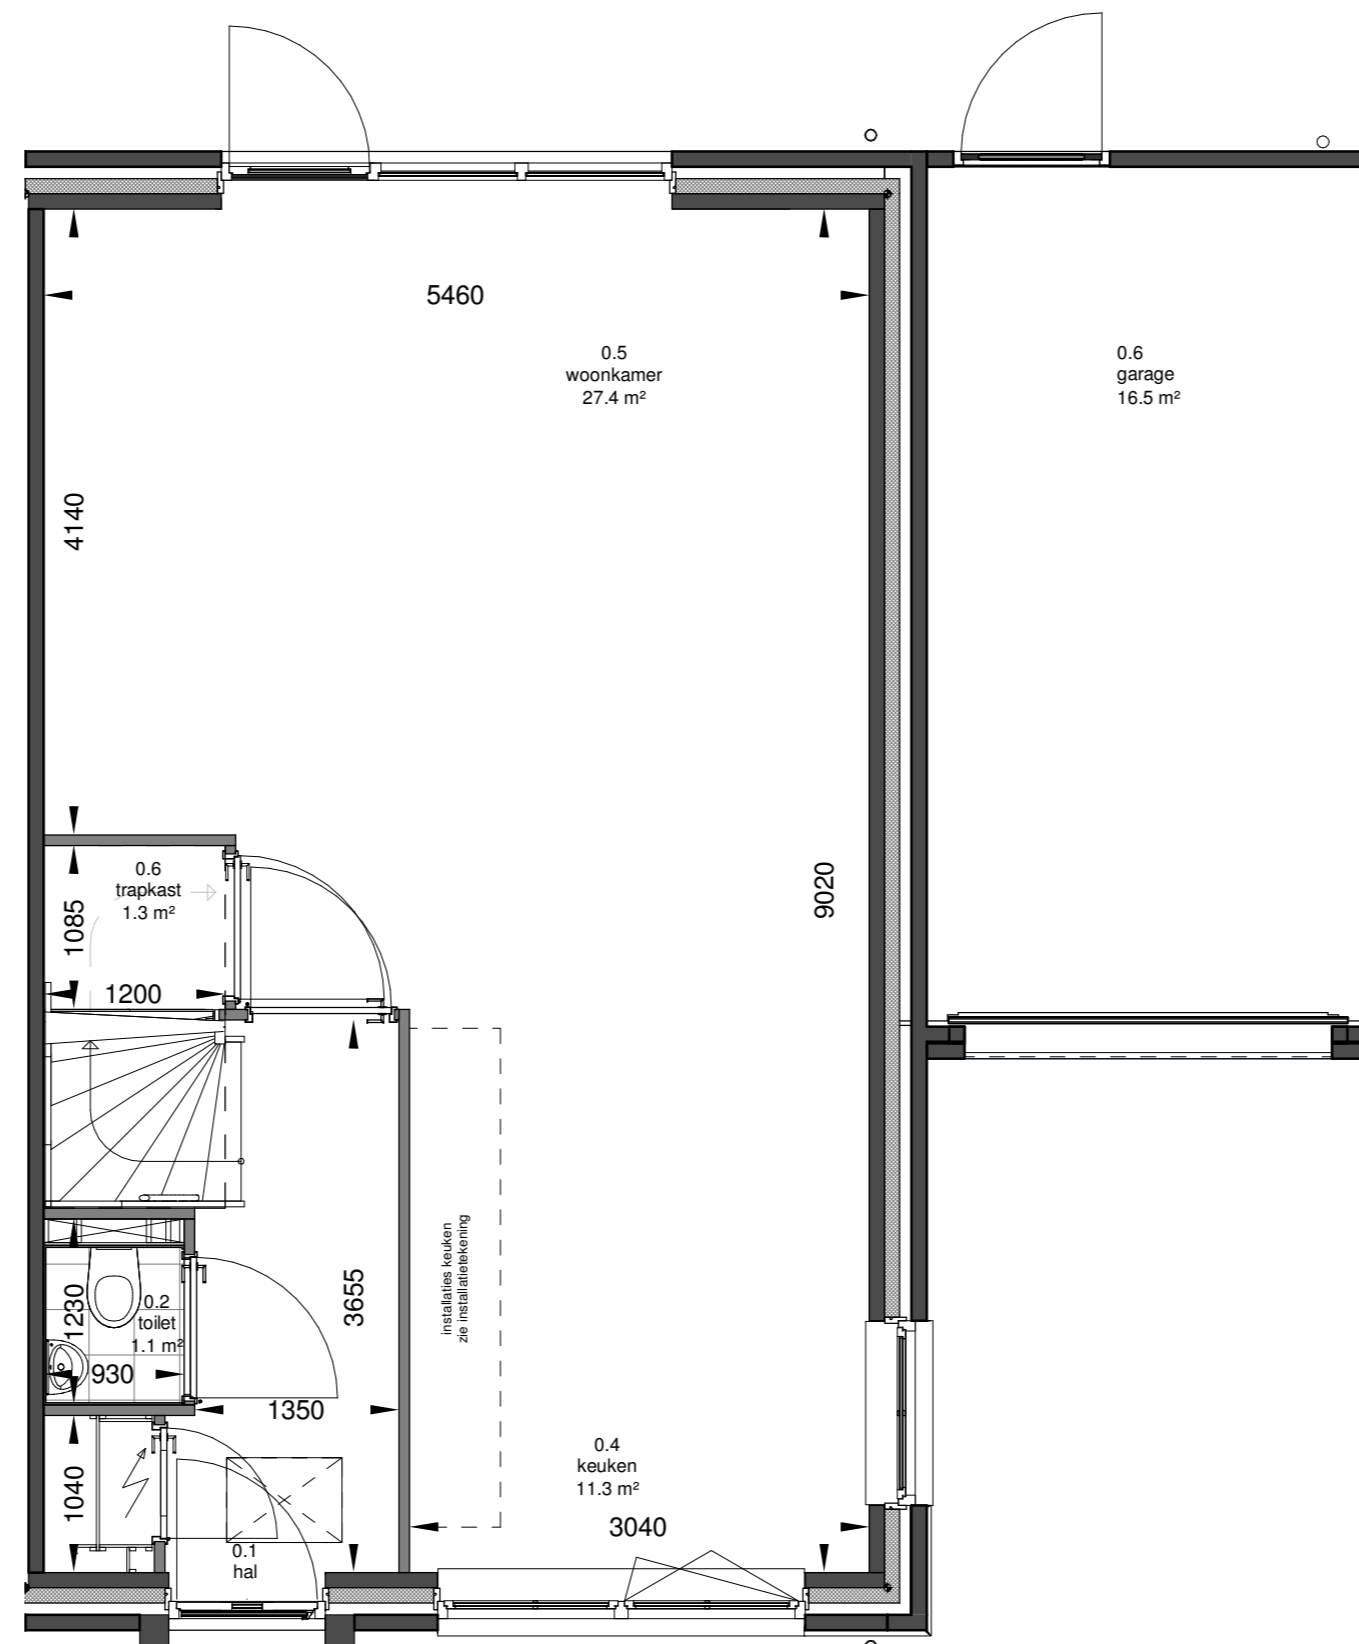

**begane grond**

Trapkast

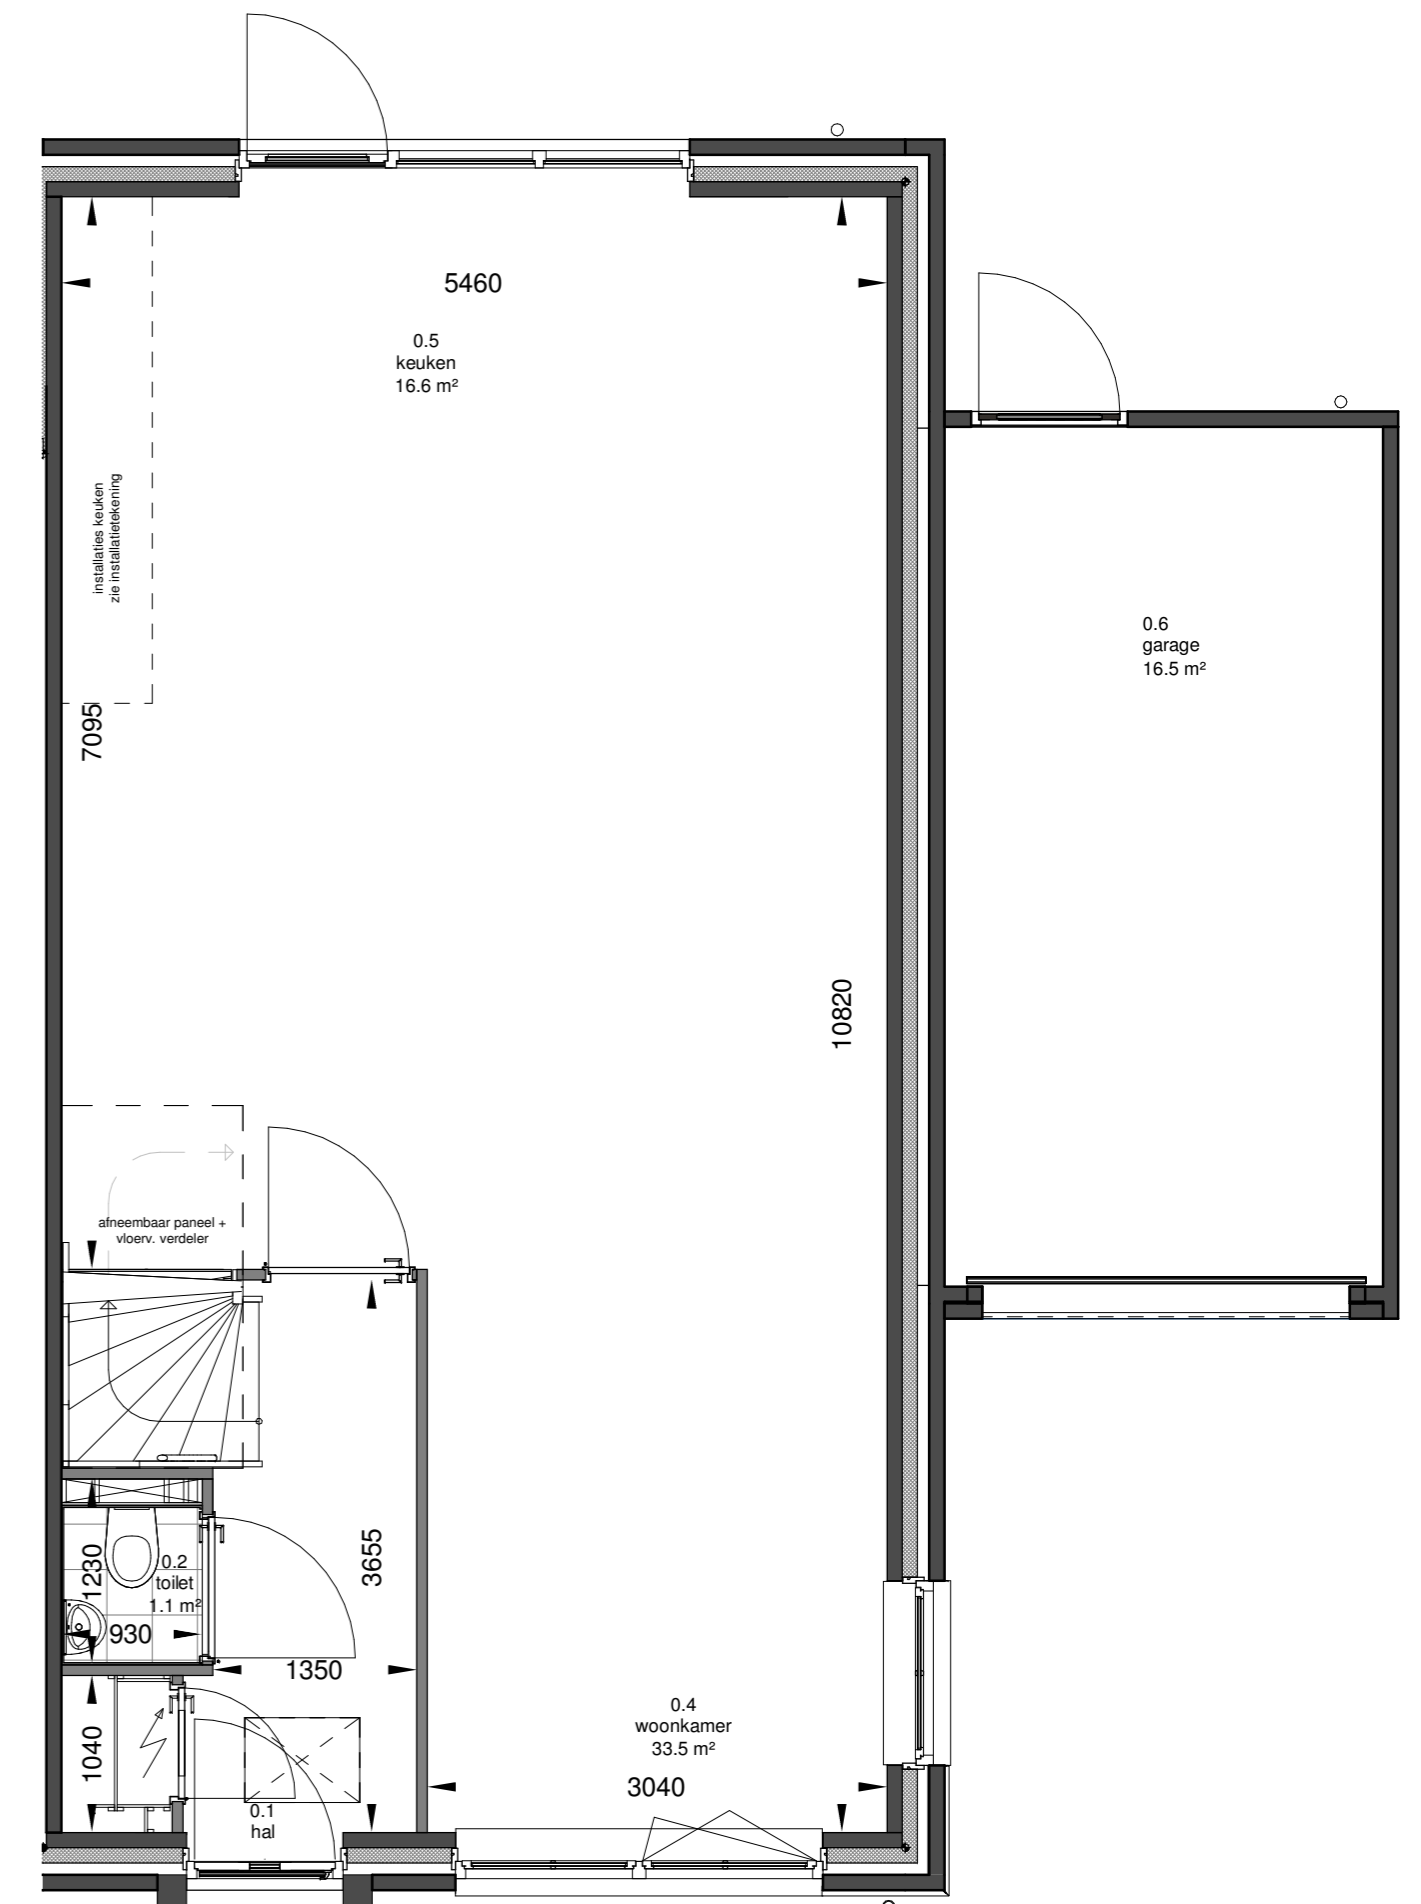

**begane grond**

Keuken naar achtergevel (optie enkel mogelijk i.c.m. uitbouw)

betreft:  
2 onder 1 kap - Optie BG

Kopersopties

project: **Bergse Buren**  
locatie: Bergen op Zoom



Zilverstraat 39  
2718 RP Zoetermeer  
Postbus 62  
2700 AB Zoetermeer  
T +31 79 317 01 70  
E info@eracontour.nl  
www.eracontour.nl

|                      |                        |                              |                |
|----------------------|------------------------|------------------------------|----------------|
| datum:<br>27-10-2021 | getekend:<br>GC/RB     | schaal:<br>1:50              | formaat:<br>A2 |
| fase:<br>VK          | projectnummer:<br>2439 | tekeningnummer:<br>KO-00-814 |                |