




## Achtergevel

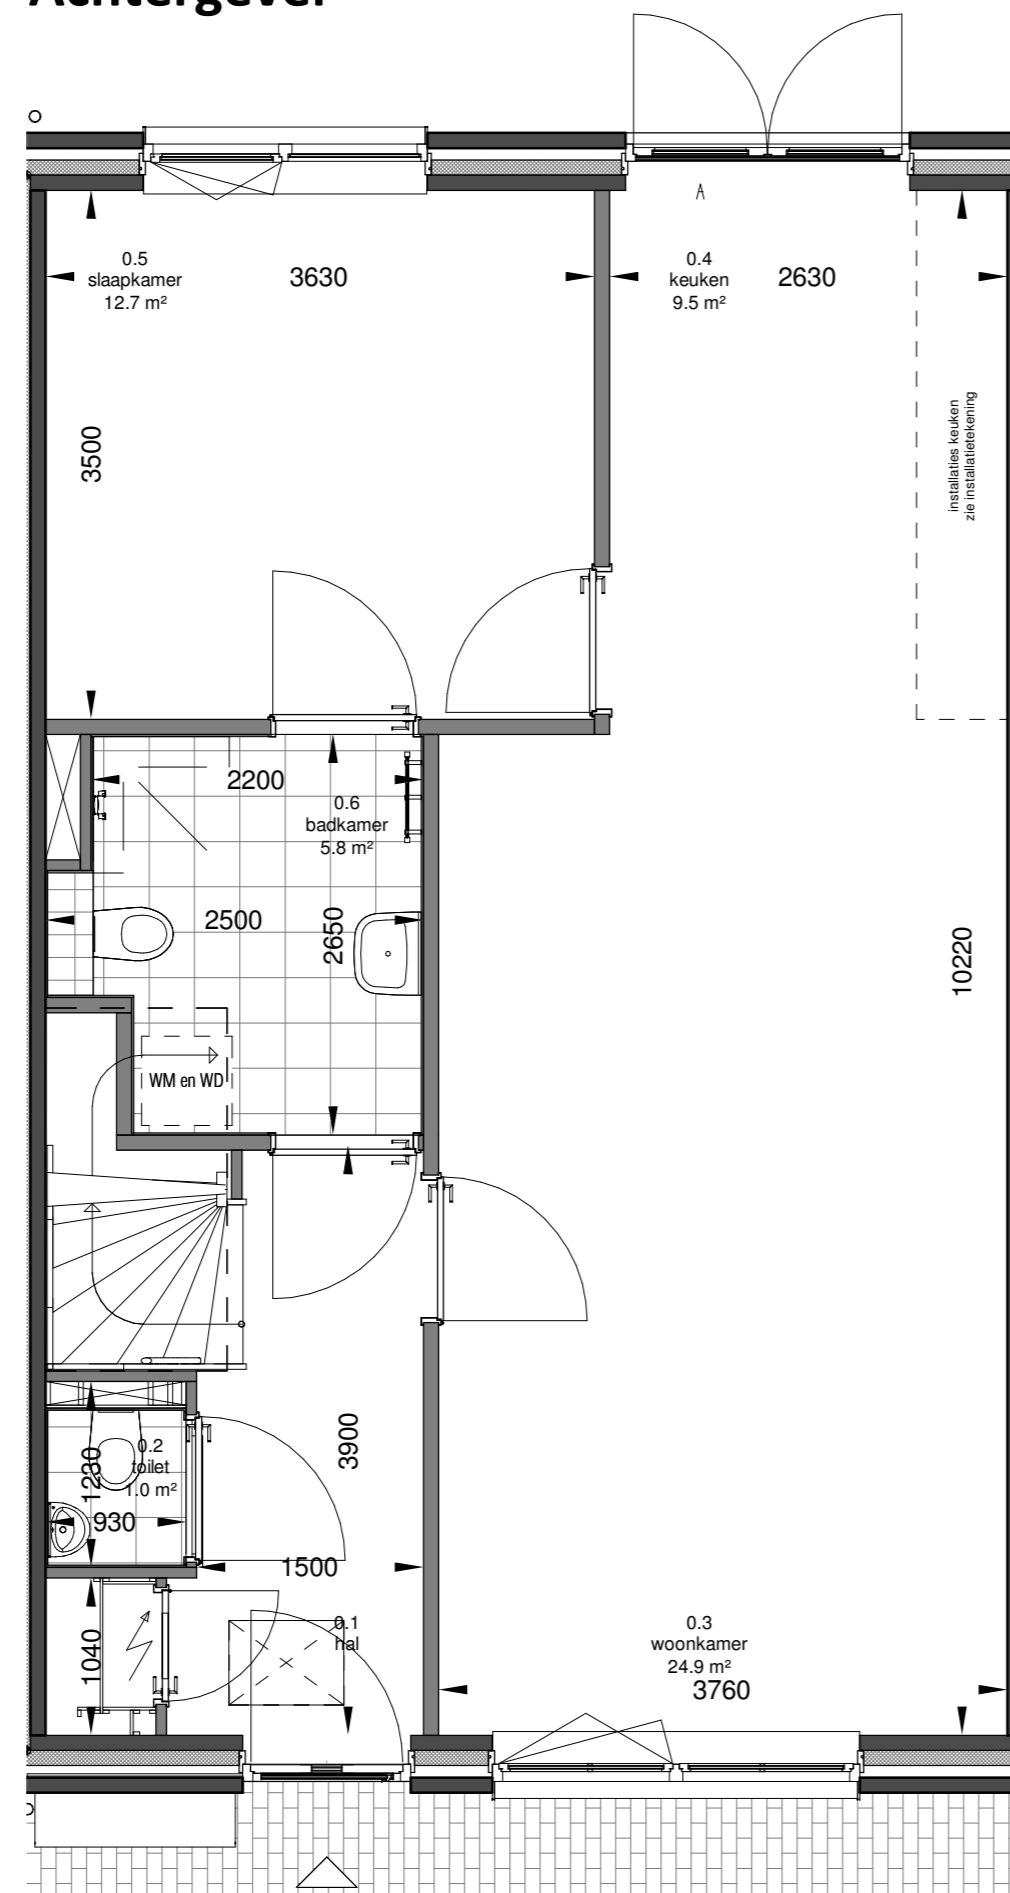

## Begane grond

Kozijn achtergevel woonkamer wijzigen naar een dubbele deuren

betreft:  
LLB - Optie BG woonkamer

Kopersopties

project: *Bergse Buren*

Bergen op Zoom

 era contour | TBI

Zilverstraat 39  
2718 RP Zoetermeer  
Postbus 62  
2700 AB Zoetermeer  
T +31 79 317 01 70  
E info@eracontour.nl  
www.eracontour.nl

datum: 27-10-2021	getekend: GC/RB	schaal: 1:50	formaat: A2
----------------------	--------------------	-----------------	----------------

fase: VK	projectnummer: 2439	tekeningnummer: KO-00-803
-------------	------------------------	------------------------------